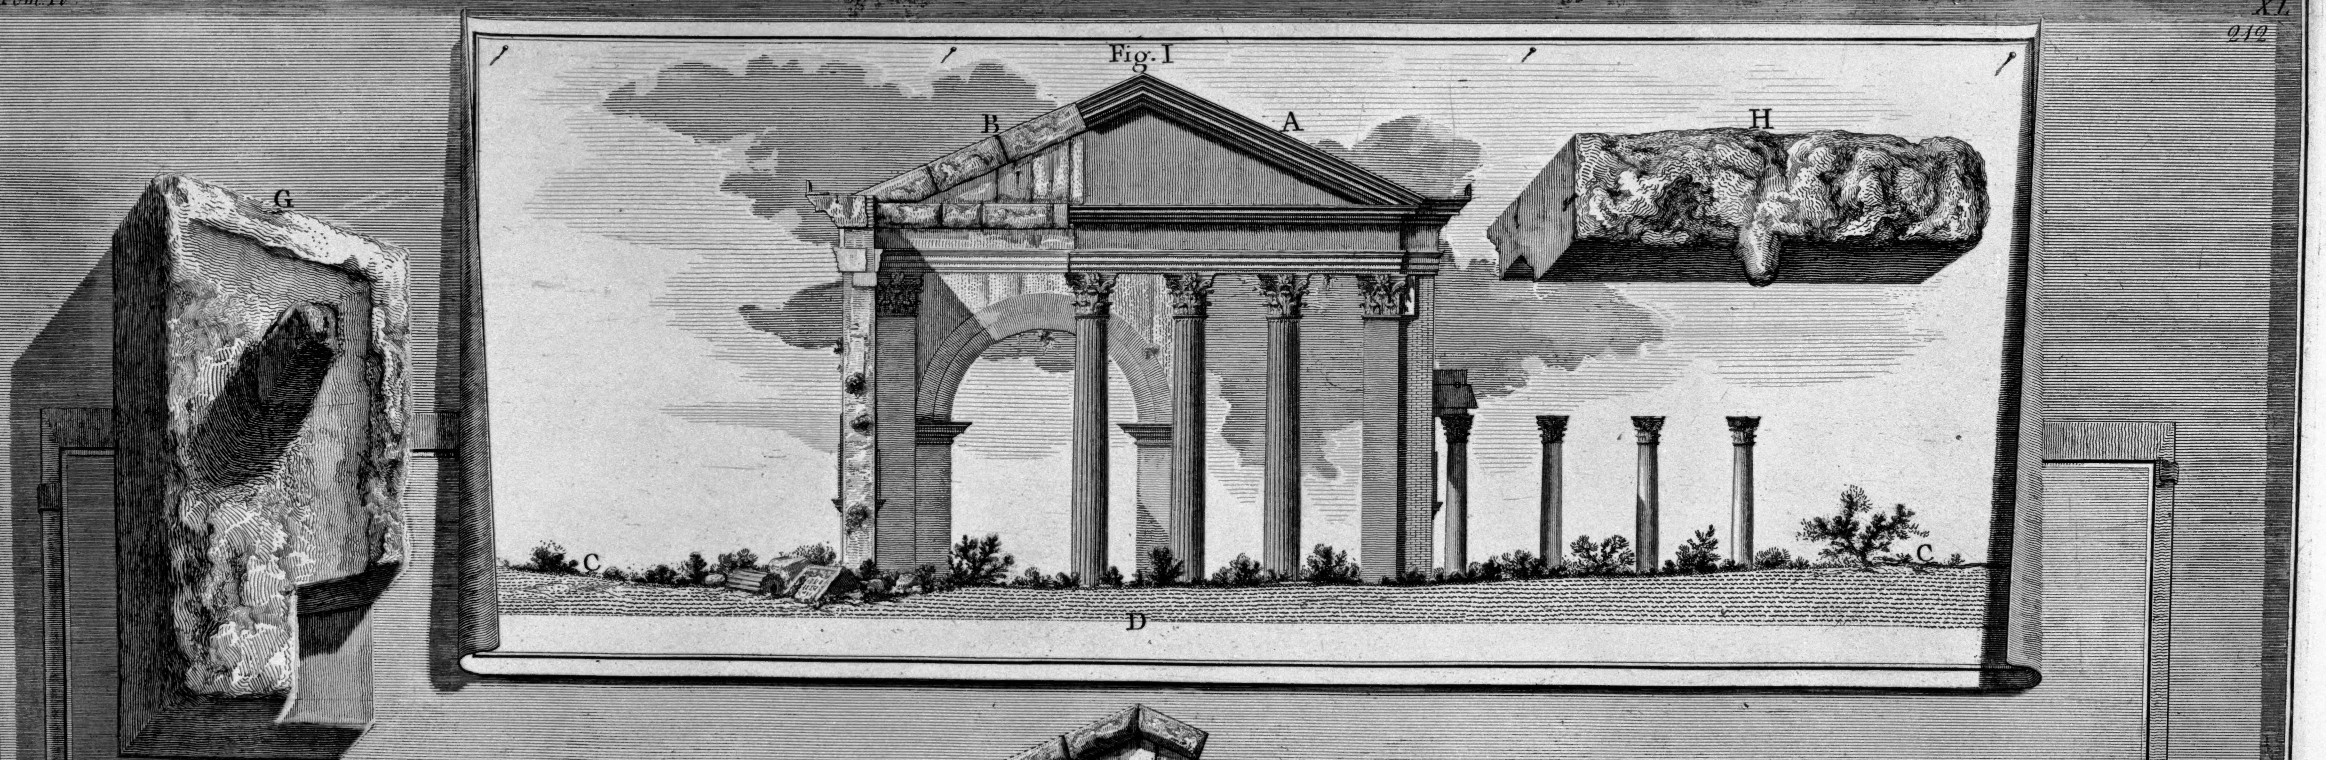

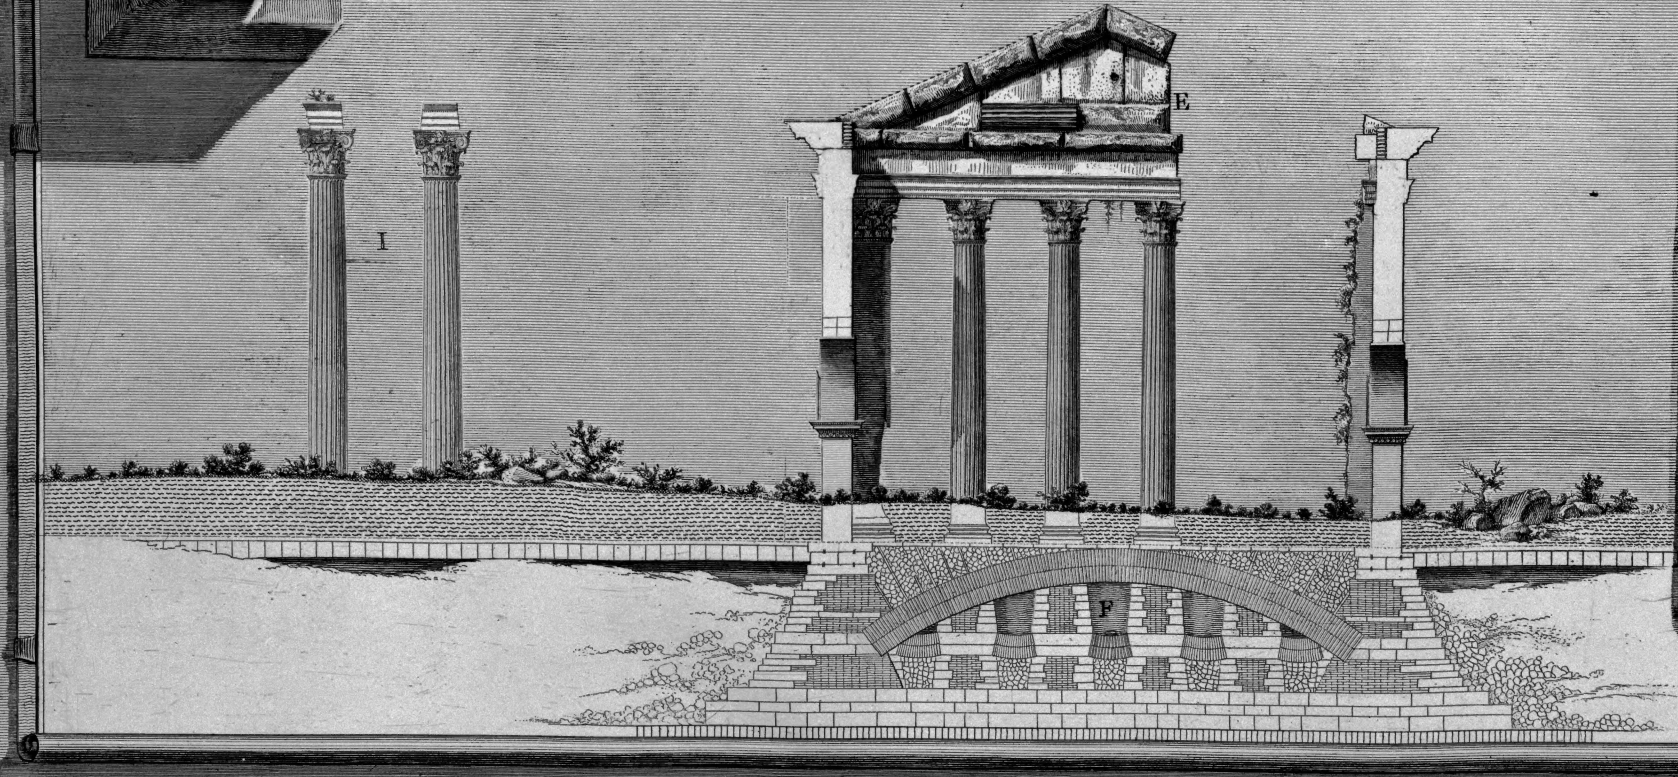

Fig. I. A. *Avanzo della facciata interiore del portico di Ottavia, opposta alla esteriore che abbiamo dimostrata nella fig.* II. *della Tavola precedente.* B. *Sezione nell' interno della facciata esteriore.* C *Piano moderno di Roma.* D. *Linea di punti indicante il piano antico del portico. Fig.* II E. *Sezione, o sia veduta interna dell' avanzo della facciata interiore del portico.* F. *Fondamenti.* G.H. *Dimostrazione di due delle pietre del timpano nella parte opposta della facciata esteriore, colle bozze, per mezzo delle quali s' innalzavano full' edifizio incappiandovi le funi, come abbiamo dimostrato nel Sepolcro di Cecilia Metella e nel mausoleo d'Adriano.* I. *Colonne refiduali del Tempio di Giunone.*

PALMI 5 10 20 30 40 50 ROM.ni

Piranesi Archit. dis. inc.